



PLANTA BAIXA - PAVIMENTO TÉRREO
ESCALA 1/100

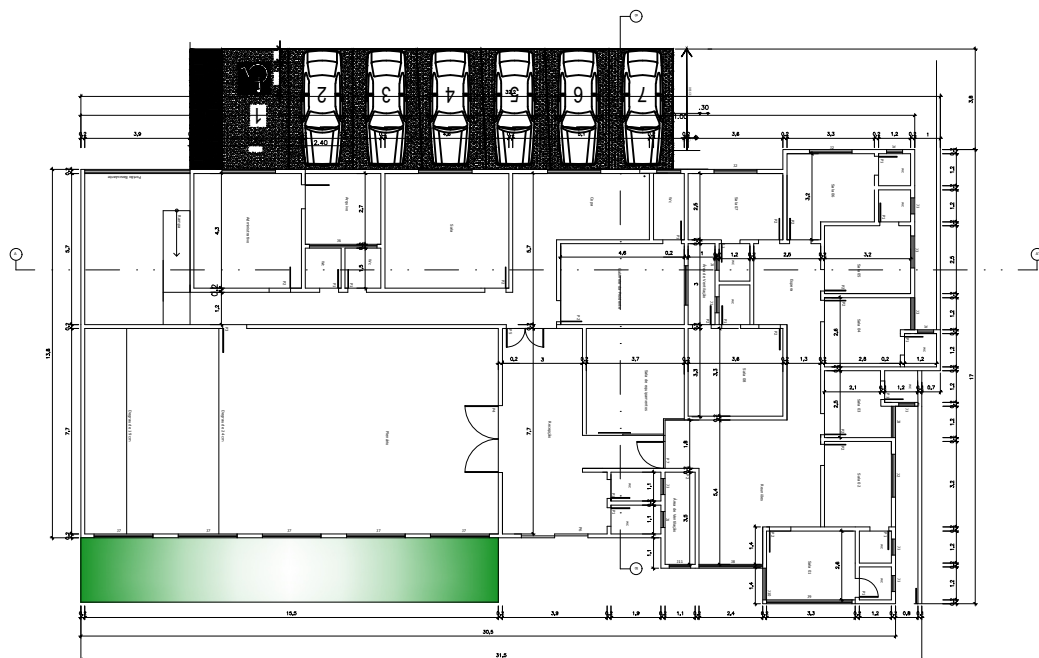

PLANTA DE SITUAÇÃO E LOCALIZAÇÃO
SEM ESCALA

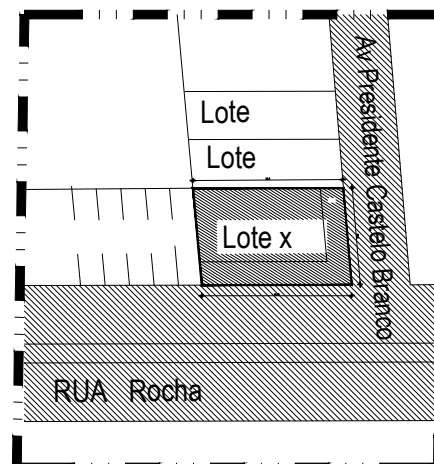

PLANTA DE SITUAÇÃO E LOCALIZAÇÃO
SEM ESCALA

QUADRO DE ESQUADRIAS

JANELA 1 (J1)	60 X 50 cm
JANELA 2 (J2)	180 X 110 cm
JANELA 3 (J3)	120 X 110 cm
JANELA 4 (J4)	60 X 50 cm
JANELA 5 (J5)	200 X 110 cm
JANELA 6 (J6)	250 X 50 cm
JANELA 7 (J7)	220 X 180 cm
JANELA 8 (J8)	240 X 70 cm
JANELA 9 (J9)	320 X 180 cm
JANELA 10 (J10)	120 X 180 cm
JANELA 11 (J11)	60 X 50 cm
PORTA 1 (P1)	70 X 210 cm
PORTA 2 (P2)	80 X 210 cm
PORTA 3 (P3)	80 X 210 cm
PORTA 4 (P4)	250 X 210 cm
PORTA 5 (P5)	140 X 210 cm
PORTA 6 (P6)	250 X 210 cm
PORTA 7 (P7)	100 X 210 cm

QUADRO DE ÁREAS

ÁREA DO TERRENO	543,88 m²
ÁREA CONSTRUÍDA (Térreo + Ppto. Superior)	463,42 m²
TAXA DE OCUPAÇÃO	80,0 %
ÁREA PERMEÁVEL	20,0 %



LM2 ENGENHARIA LTDA
Rua Imã Azúlia, 140,
Centro, Calhara do Norte/ RN - Brasil
Telefone: +55 (84) 99147-4169
lm2engenharia@gmail.com

AUTOR DO PROJETO
FELIPE AUGUSTO MARQUES DA FONSECA
ENR CIVIL, ENR DE SEGURANÇA DO TRABALHO
CREAMG 2118744986

ANALISTA

CARIMBO APROVAÇÃO

PROPRIETÁRIO
CÂMARA MUNICIPAL DE FORMOSO

PROJETO DE REFORMA

CÂMARA MUNICIPAL DE FORMOSO/MG

AVENIDA PRESIDENTE CASTELO BRNCO, 127 - CENTRO, FORMOSO/MG

ÁREA CONSTRUÍDA: 463,41 m²

PLANTA BAIXA E SITUAÇÃO/LOCALIZAÇÃO

DETALHES

QUADRO DE PRANCHAS			ESCALA INDICADA	PRANCHA
PRANCHA	1	FACHADA 01 - PRINCIPAL		04/05
PRANCHA	2	FACHADA 02 - RUA ROCHA		
PRANCHA	3	FACHADA 03 - FUNDOS		
PRANCHA	4	PLANTA BAIXA E SITUAÇÃO/LOCALIZAÇÃO		
PRANCHA	5	CORTES		
			DESENHO FELIPE AUGUSTO	LEVANTAMENTO