


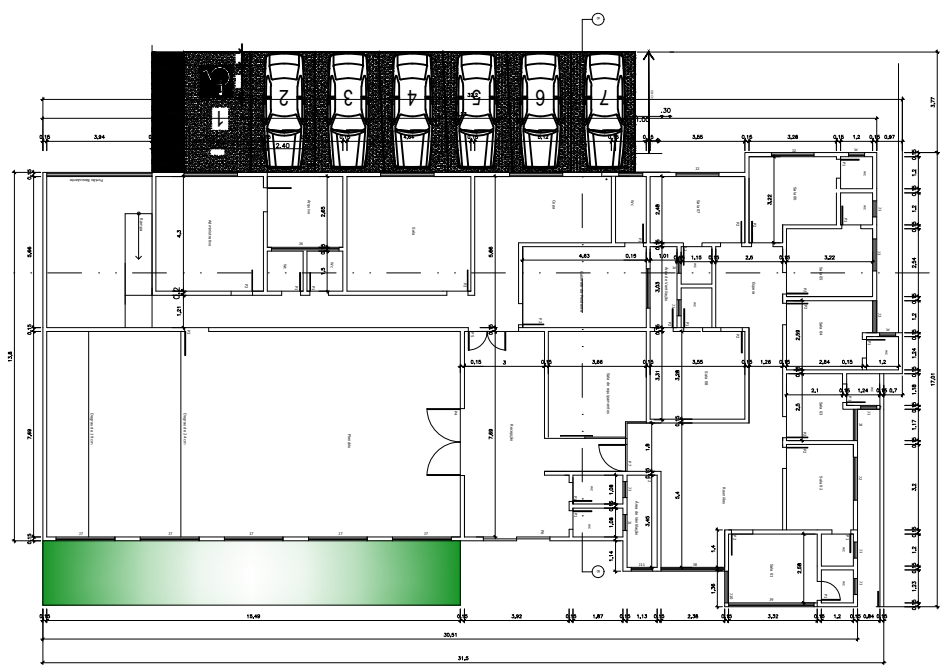


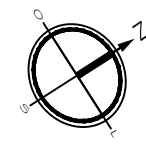

PLANTA BAIXA - PAVIMENTO TÉRREO
ESCALA 1/100

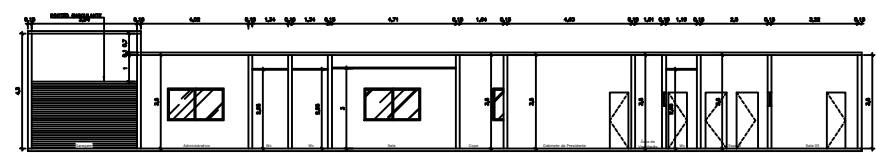

CORTE AA'
ESCALA 1/100

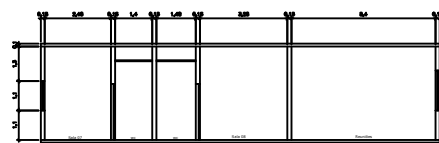

CORTE BB'
ESCALA 1/100

QUADRO DE ESQUADRIAS	
JANELA 1 (J1)	60 X 50 cm
JANELA 2 (J2)	180 X 110 cm
JANELA 3 (J3)	120 X 110 cm
JANELA 4 (J4)	60 X 50 cm
JANELA 5 (J5)	200 X 110 cm
JANELA 6 (J6)	250 X 50 cm
JANELA 7 (J7)	220 X 180 cm
JANELA 8 (J8)	240 X 70 cm
JANELA 9 (J9)	320 X 180 cm
JANELA 10 (J10)	120 X 180 cm
JANELA 11 (J11)	60 X 50 cm
PORTA 1 (P1)	70 X 210 cm
PORTA 2 (P2)	80 X 210 cm
PORTA 3 (P3)	80 X 210 cm
PORTA 4 (P4)	250 X 210 cm
PORTA 5 (P5)	140 X 210 cm
PORTA 6 (P6)	250 X 210 cm
PORTA 7 (P7)	100 X 210 cm

QUADRO DE ÁREAS	
ÁREA DO TERRENO	643,88 m²
ÁREA CONSTRUÍDA (Térreo + Pvlo. Superior)	463,42 m²
TAXA DE OCUPAÇÃO	80,0 %
ÁREA PERMEÁVEL	20,0 %

LM2 ENGENHARIA LTDA
Rua Imã Azúlia, 140,
Centro, Caçara do Norte/ RN - Brasil
Telefone: +55 (84) 99147-4169
lm2engenharia@gmail.com

ANALISTA

CARIMBO APROVAÇÃO

AUTOR DO PROJETO
FELIPE AUGUSTO MARQUES DA FONSECA
ENR CIVIL ENR DE SEGURANÇA DO TRABALHO
CREAMG 211874498

PROPRIETÁRIO
CÂMARA MUNICIPAL DE FORMOSO

PROJETO DE REFORMA

CÂMARA MUNICIPAL DE FORMOSO/MG

AVENIDA PRESIDENTE CASTELO BRNCO, 127 - CENTRO, FORMOSO/MG

ÁREA CONSTRUÍDA: 463,41 m²

CORTES

DETALHES

QUADRO DE PRANCHAS	
PRANCHA 1	FACHADA 01 - PRINCIPAL
PRANCHA 2	FACHADA 02 - RUA ROCHA
PRANCHA 3	FACHADA 03 - FUNDOS
PRANCHA 4	PLANTA BAIXA E SITUAÇÃO/LOCALIZAÇÃO
PRANCHA 5	CORTES

ESCALA INDICADA	PRANCHA 05/05
DATA MAIO/2025	
DESENHO FELIPE AUGUSTO	LEVANTAMENTO